

PEALTVAADE

I - KORRUS

PEALTVAADE

II - KORRUS

MATERJALID




YAKISUGI FASSAAD



VINEER INTERJÖÖR



MUST PLEKK KATUS

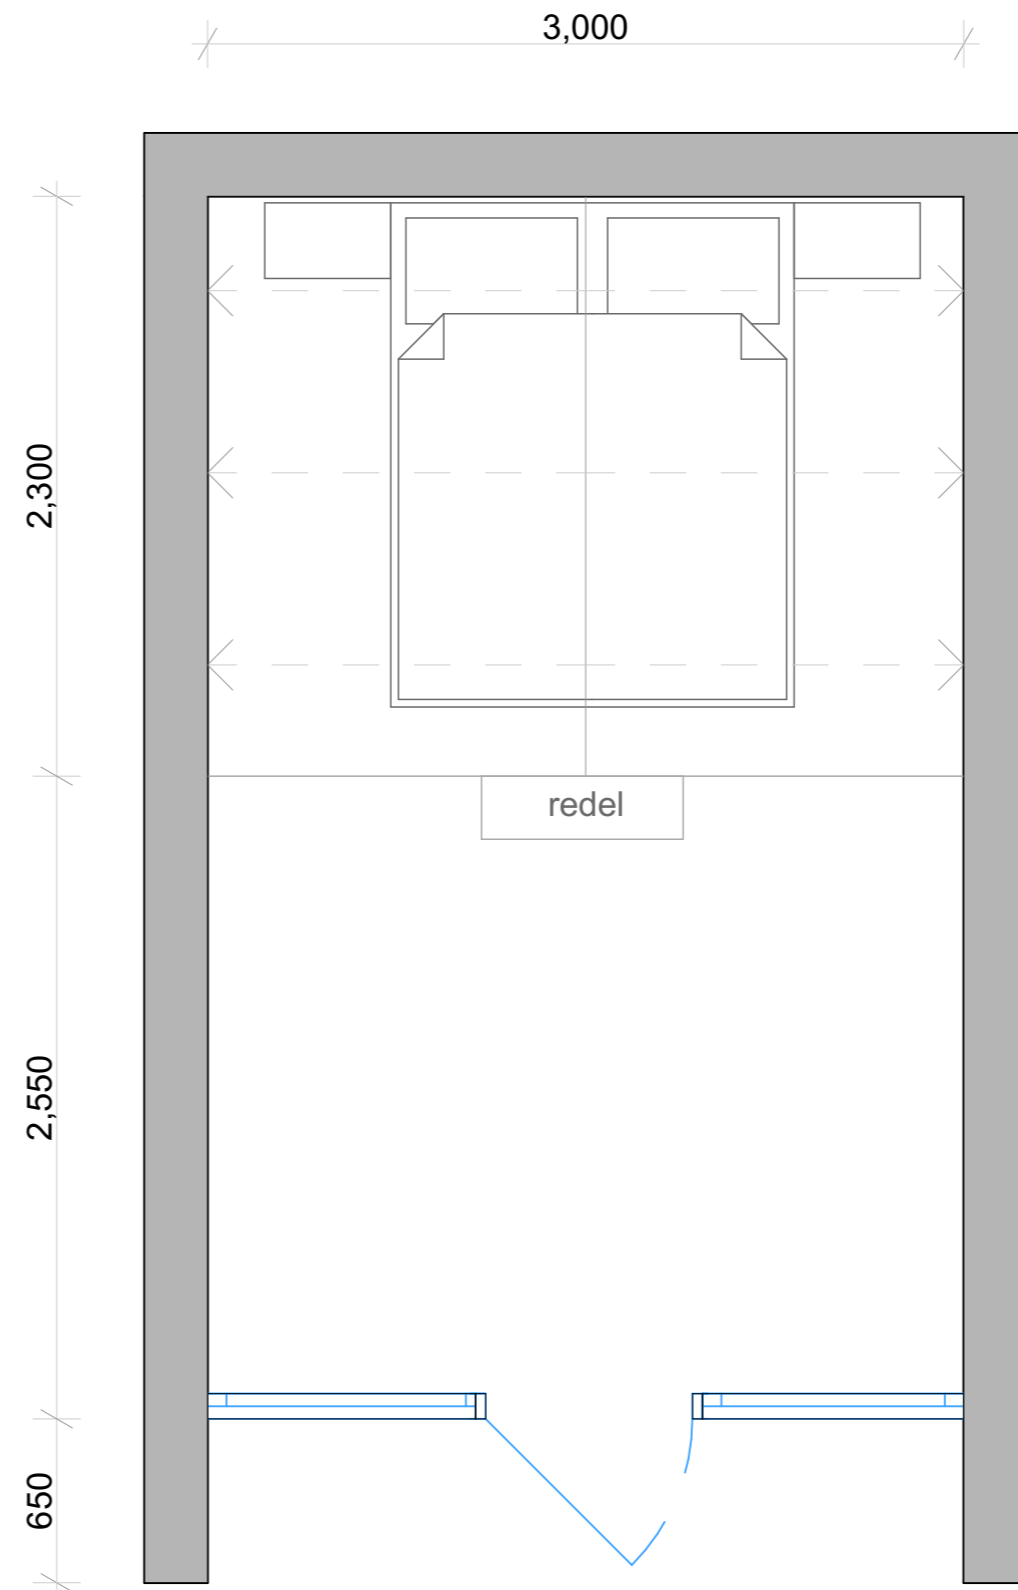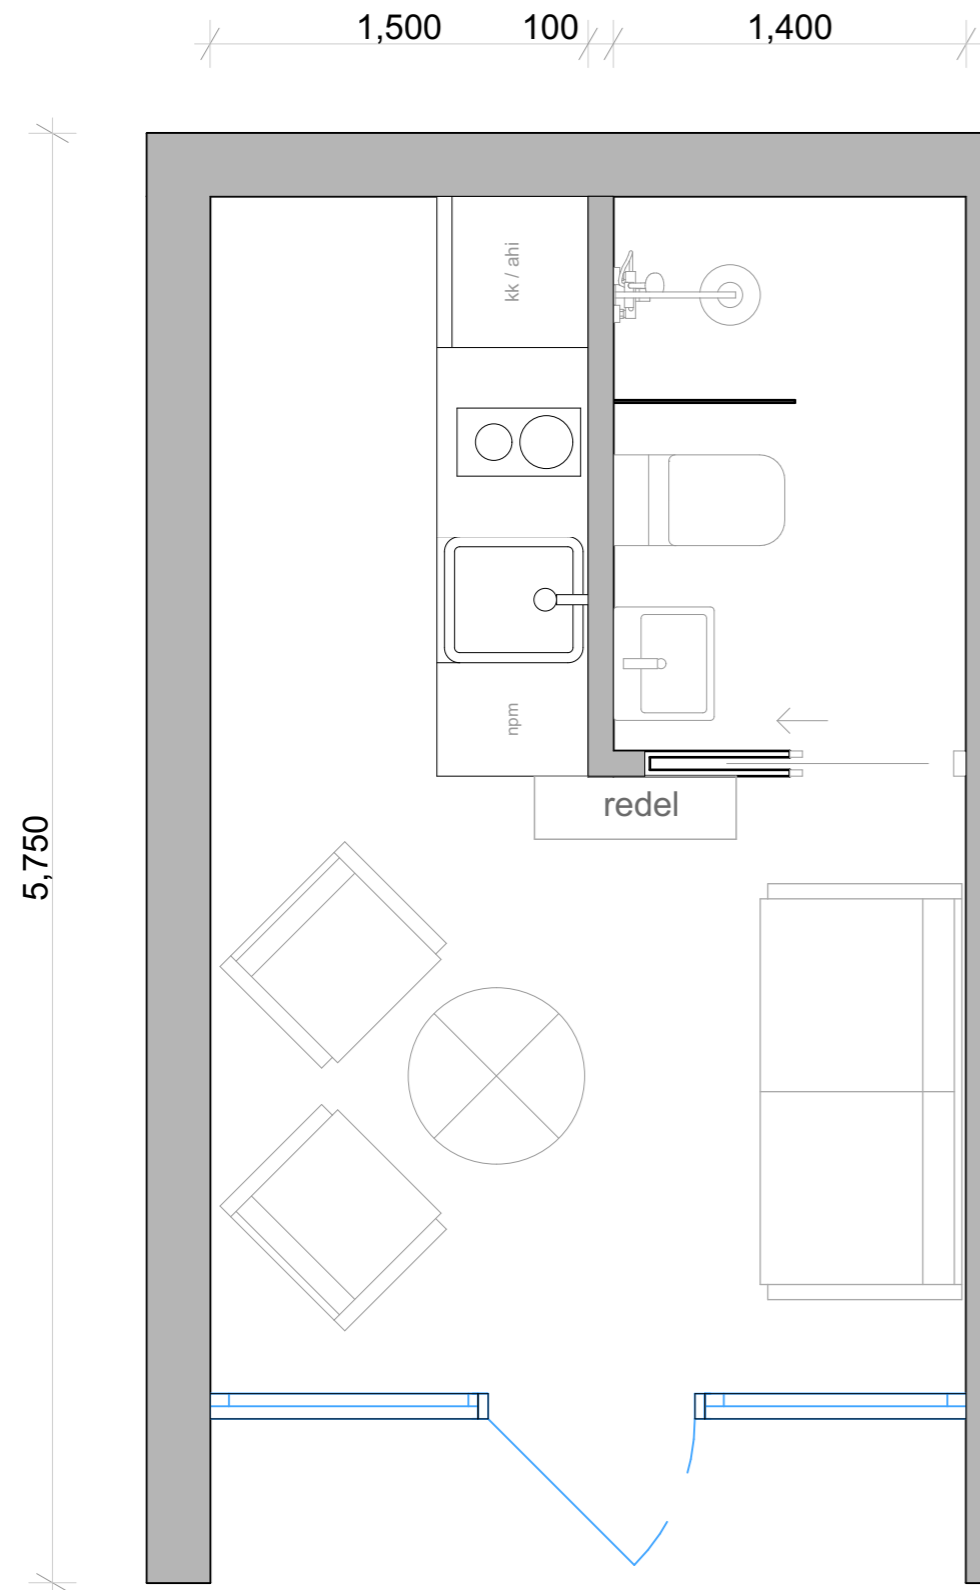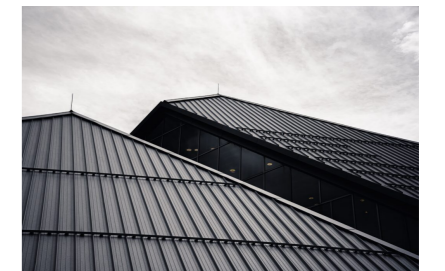

Firma:

RUUM  
Tiny Houses

Päikeseranna tee 2  
Saare maakond  
Eesti

Projekti aadress:

Päikeseranna  
Saare Maakond  
Eesti

Joonis:

**Pealtvaade Vers.II**

Drawing Scale

1:30

Layout ID

A.01.2