



PEALTVAADE

I - KORRUS

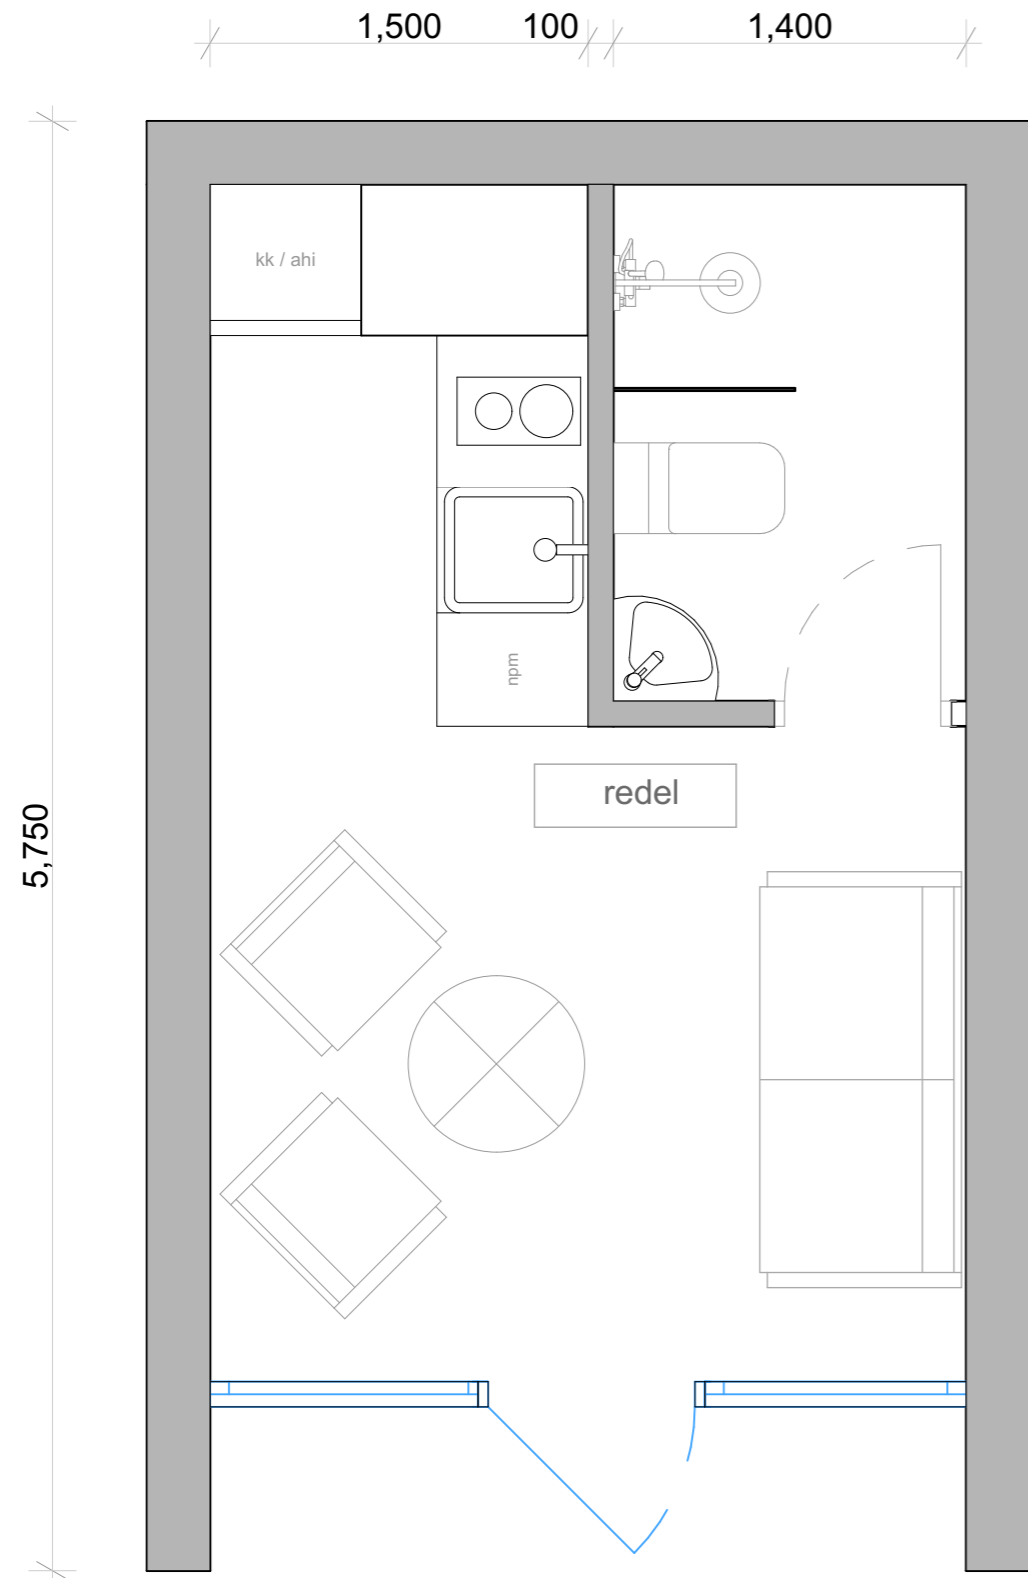

PEALTVAADE

II - KORRUS

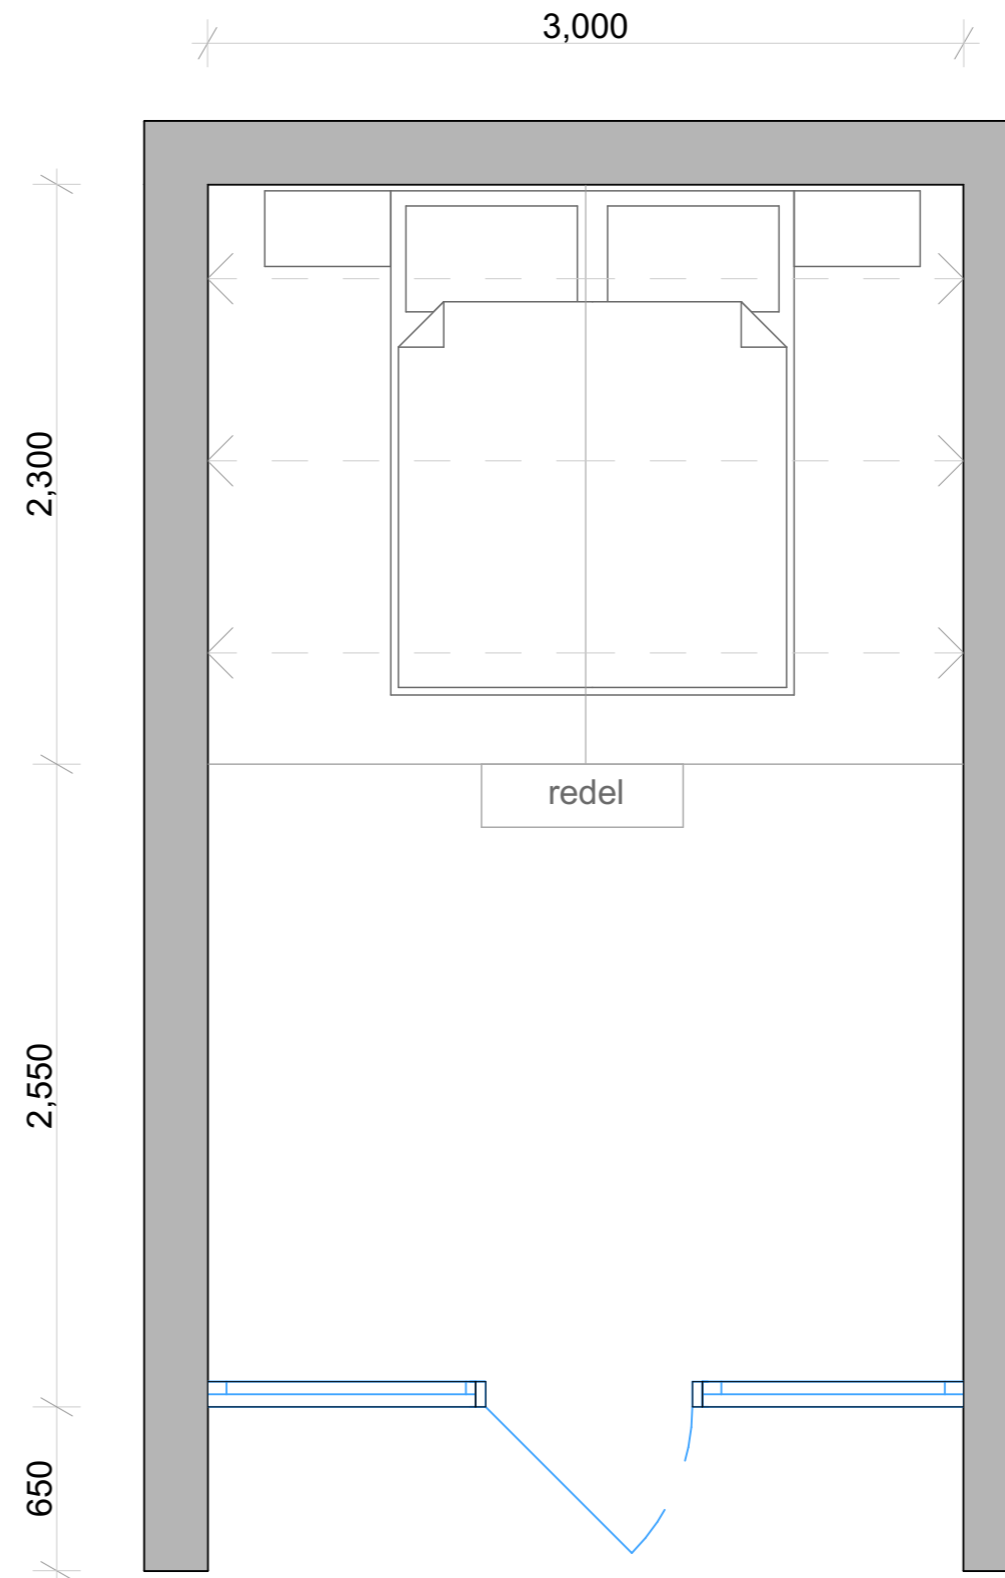


MATERJALID

YAKISUGI FASSAAD



VINEER INTERJÖÖR

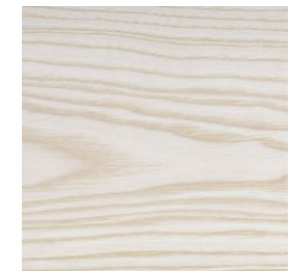

MUST PLEKK KATUS



Firma:

RUUM
Tiny Houses

Päikeseranna tee 2
Saare maakond
Eesti

Projekti aadress:

Päikeseranna
Saare Maakond
Eesti

Joonis:

Pealtvaade Vers.III

Drawing Scale

1:30

Layout ID

A.01.3